


Situation / Erdgeschoss  
1118 Seeresaurant, Kat.Nr. C3260, Uferweg 3 - 8610 Biber

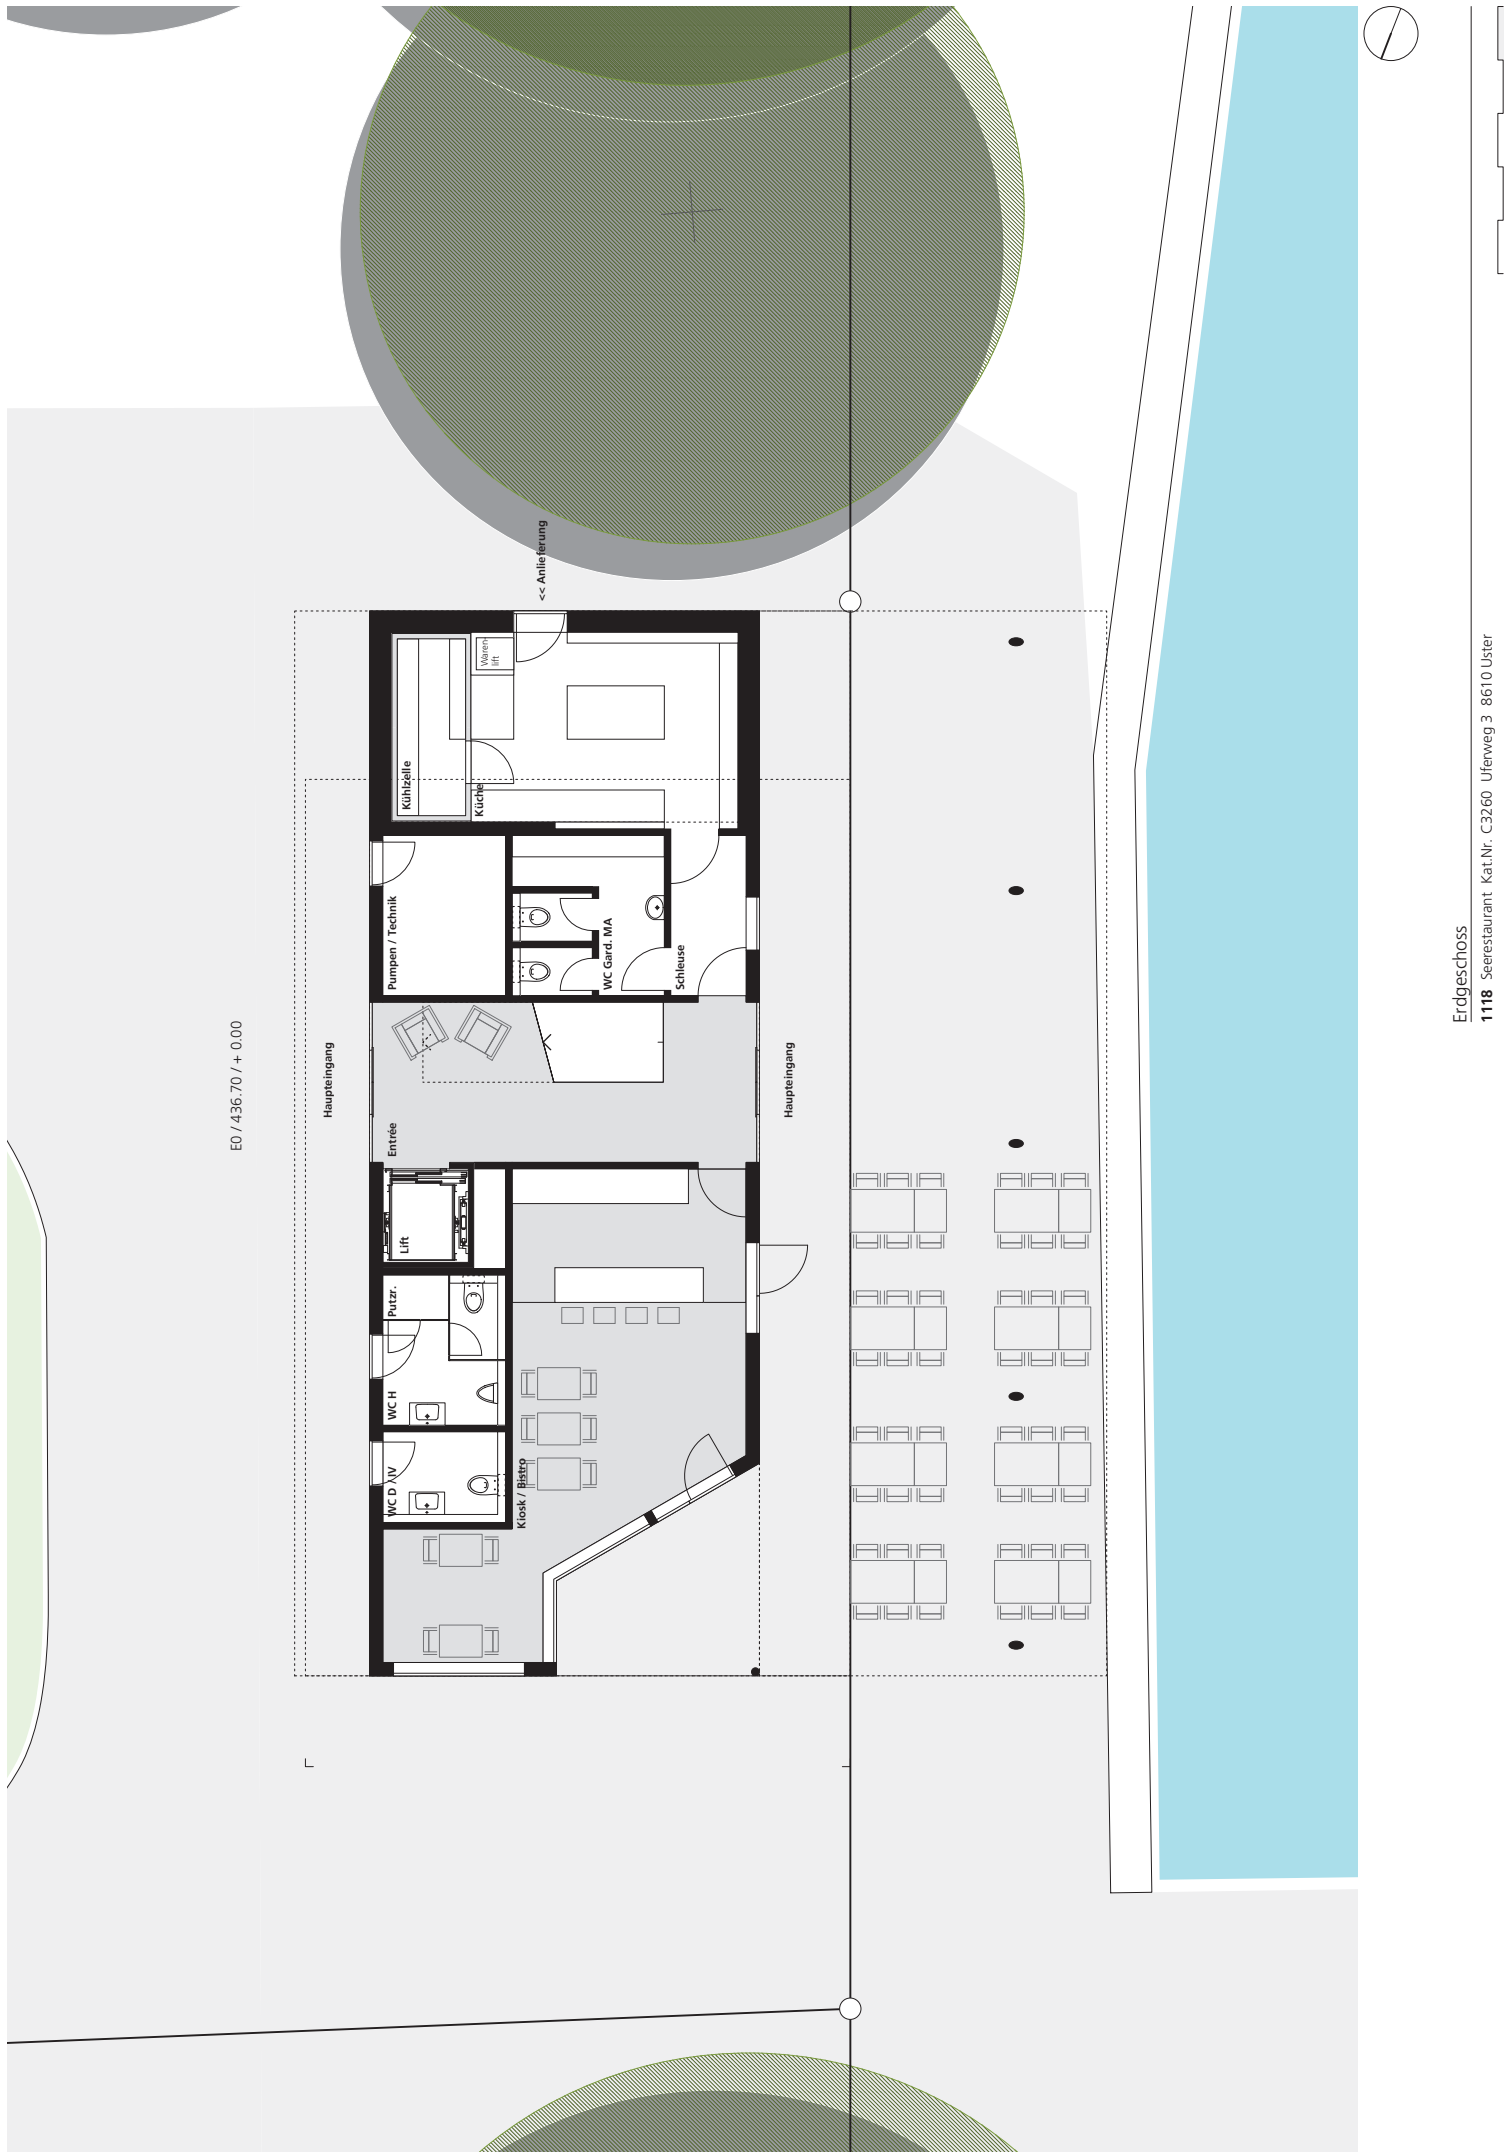

E0 / 436.70 / + 0.00

Haupteingang

Entrée

WC D/IV

Putzr.

Lift

Pumpen / Technik

Kühlzelle

Küche

Warmen Lift

Kiosk / Bar

WC

WC Gard. MA

Schleuse

Haupteingang

<< Anlieferung